


ESQUEMA MEGAFONÍA TIPO: COLEGIO

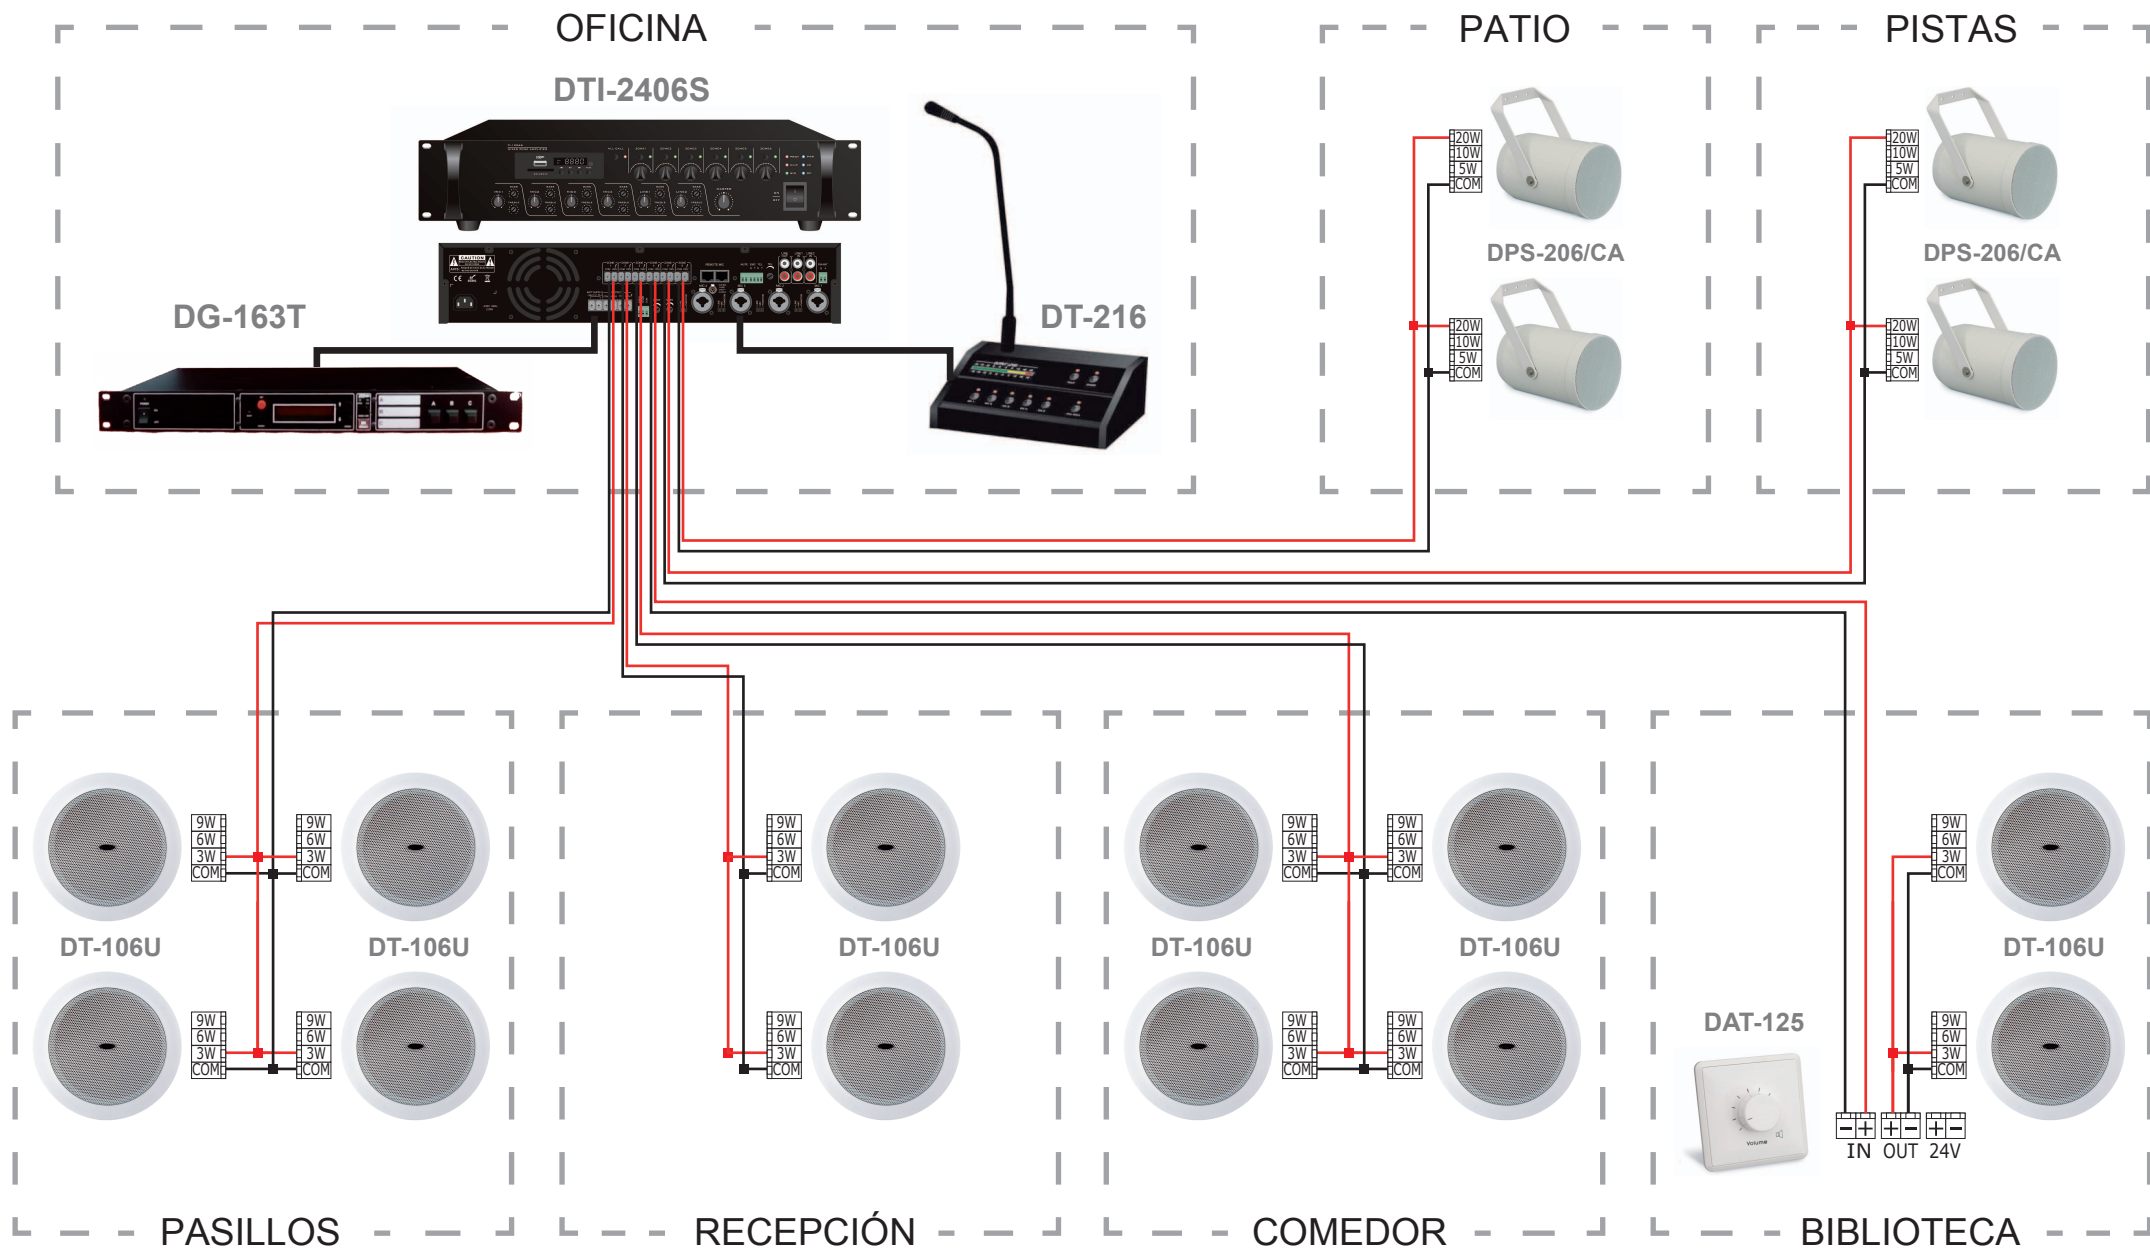

Observaciones: Cable de línea 2 x 1,5 mm.