


ESQUEMA DE INSTALACIÓN AMPLIFICADOR PA 10/MP3

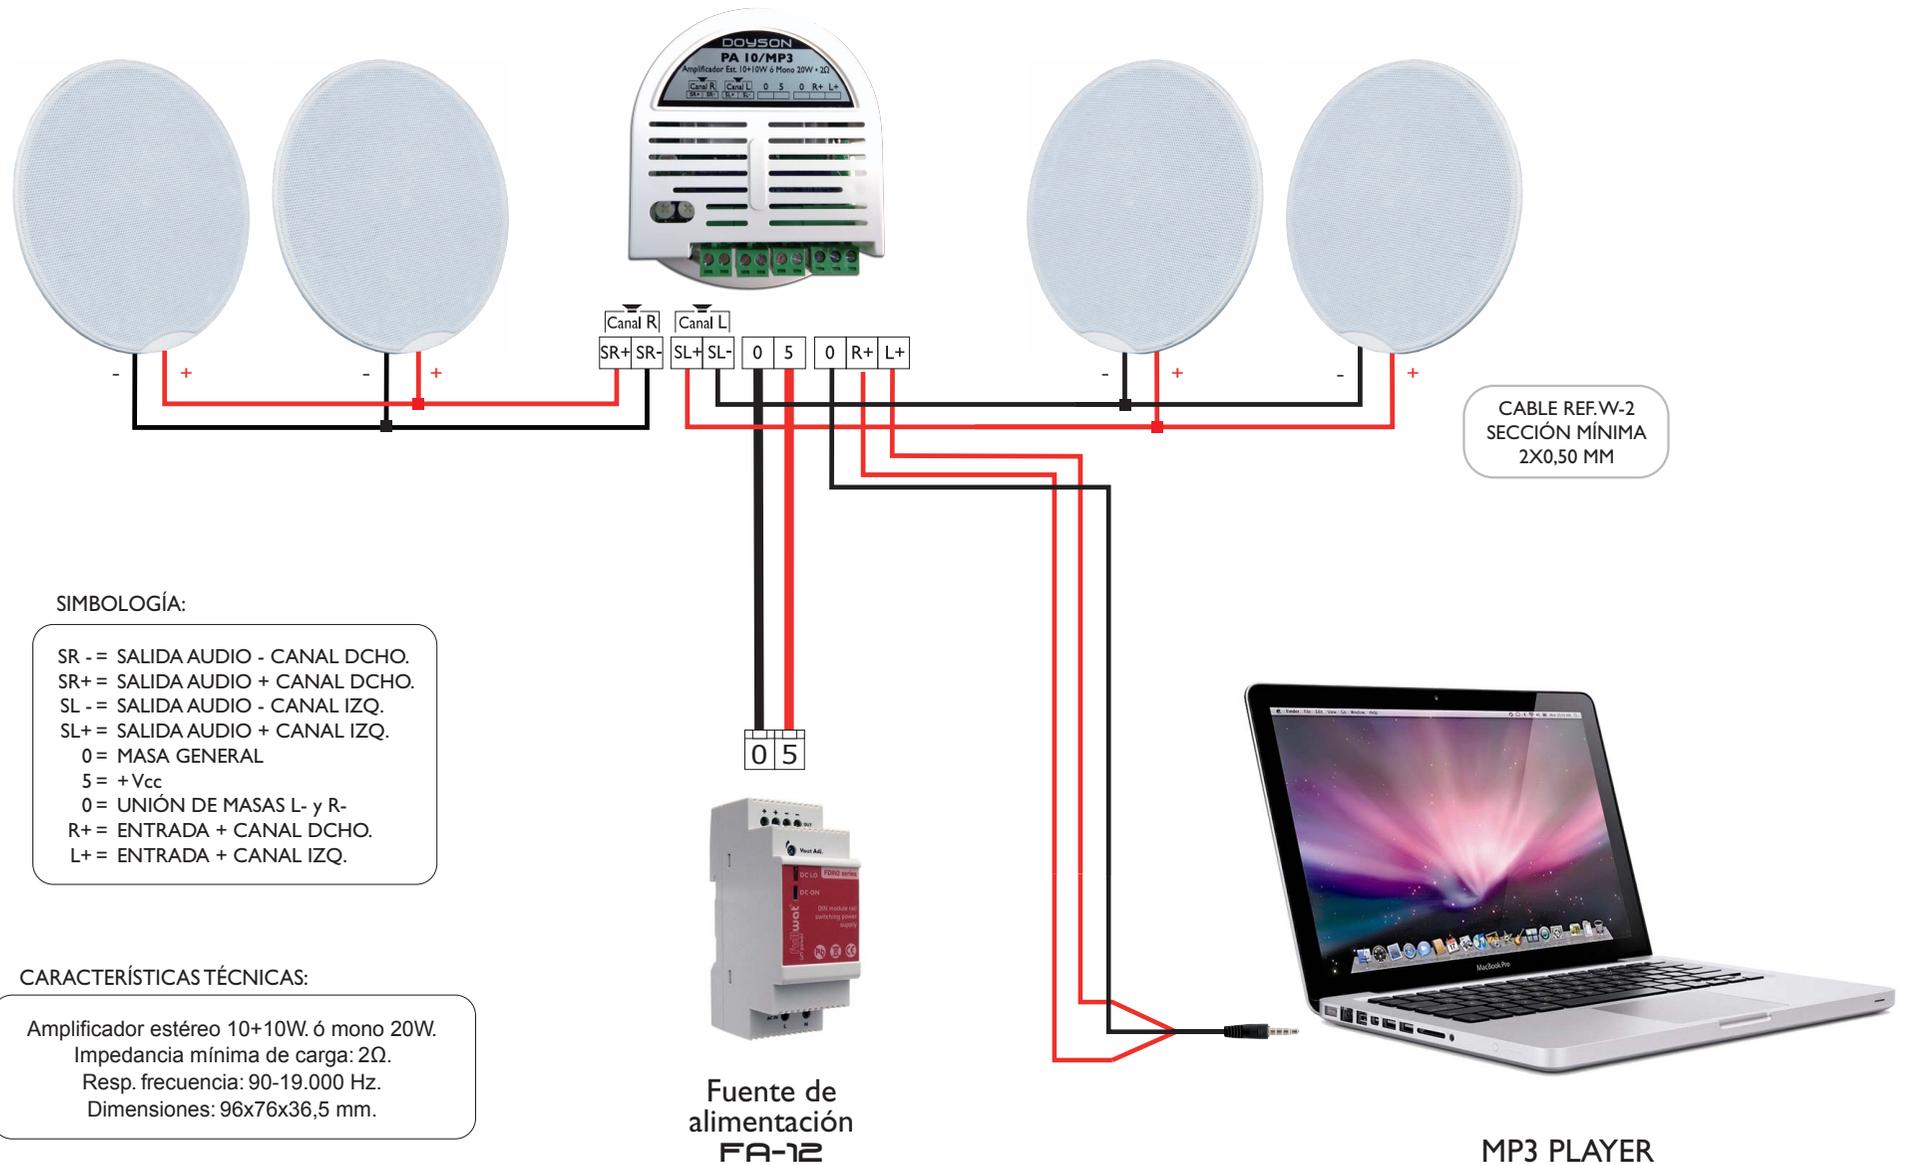

Observaciones: Máximo 3 altavoces por canal. Para instalaciones monofónicas conectar los altavoces entre SR+ y SL-.