


ESQUEMA INSTALACIÓN D 500 B CON INTERFAZ ID 265 Y ID 260

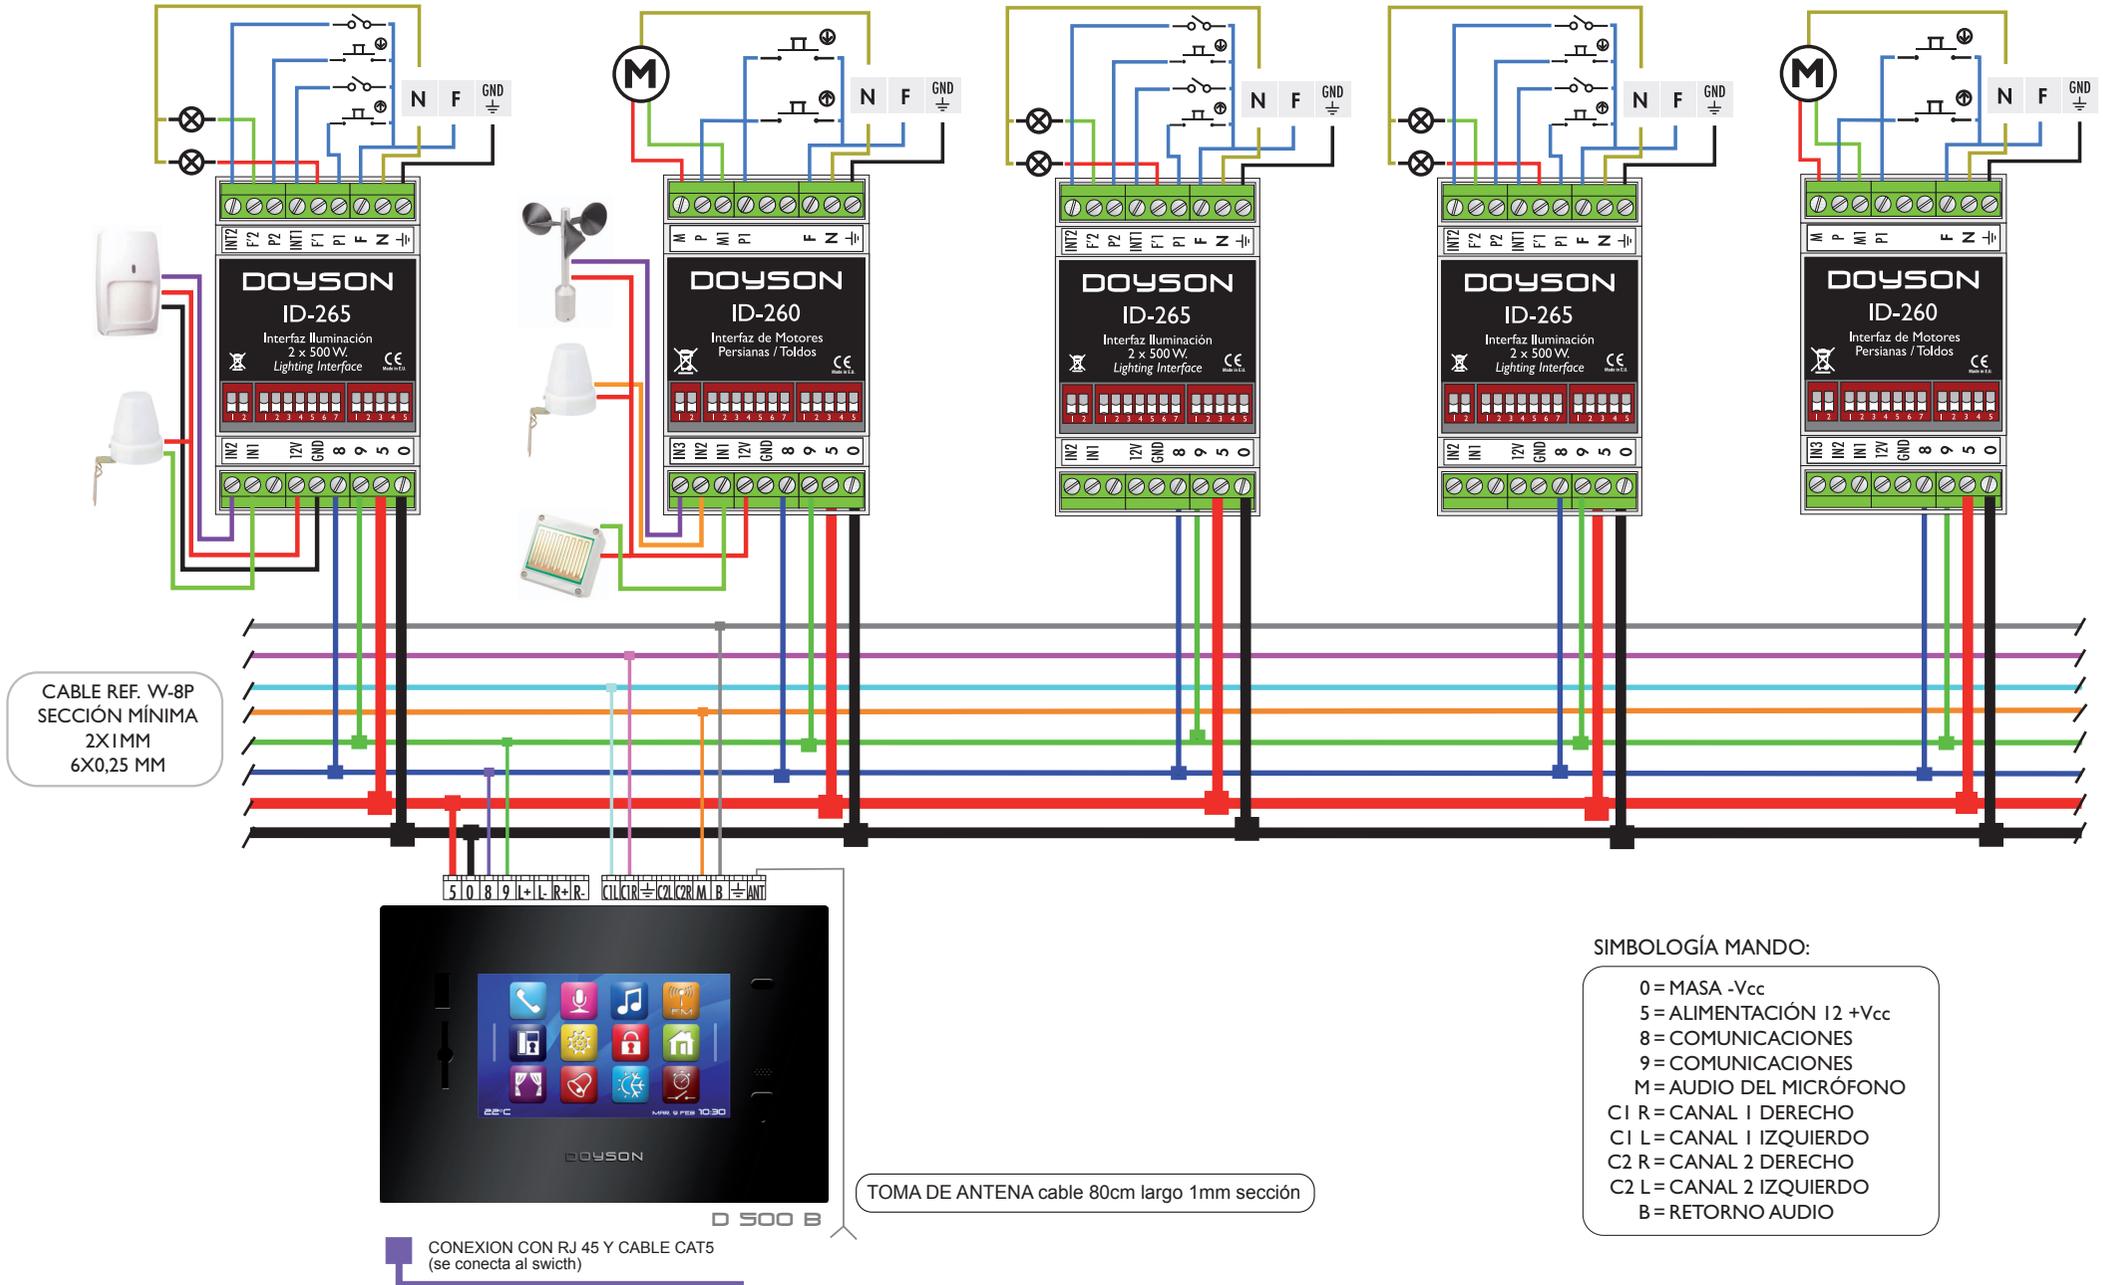

Observaciones: *Se recomienda en zonas de mala recepción toma de antena exterior.