


ESQUEMA MANDO 4 CANALES SERIE S CON 2 AMPLIFICADORES PA 10

VÁLIDO PARA REF. S 400, S 400BT, S 300FM, S 300FMBT, S 200FM Y S 200FMBT

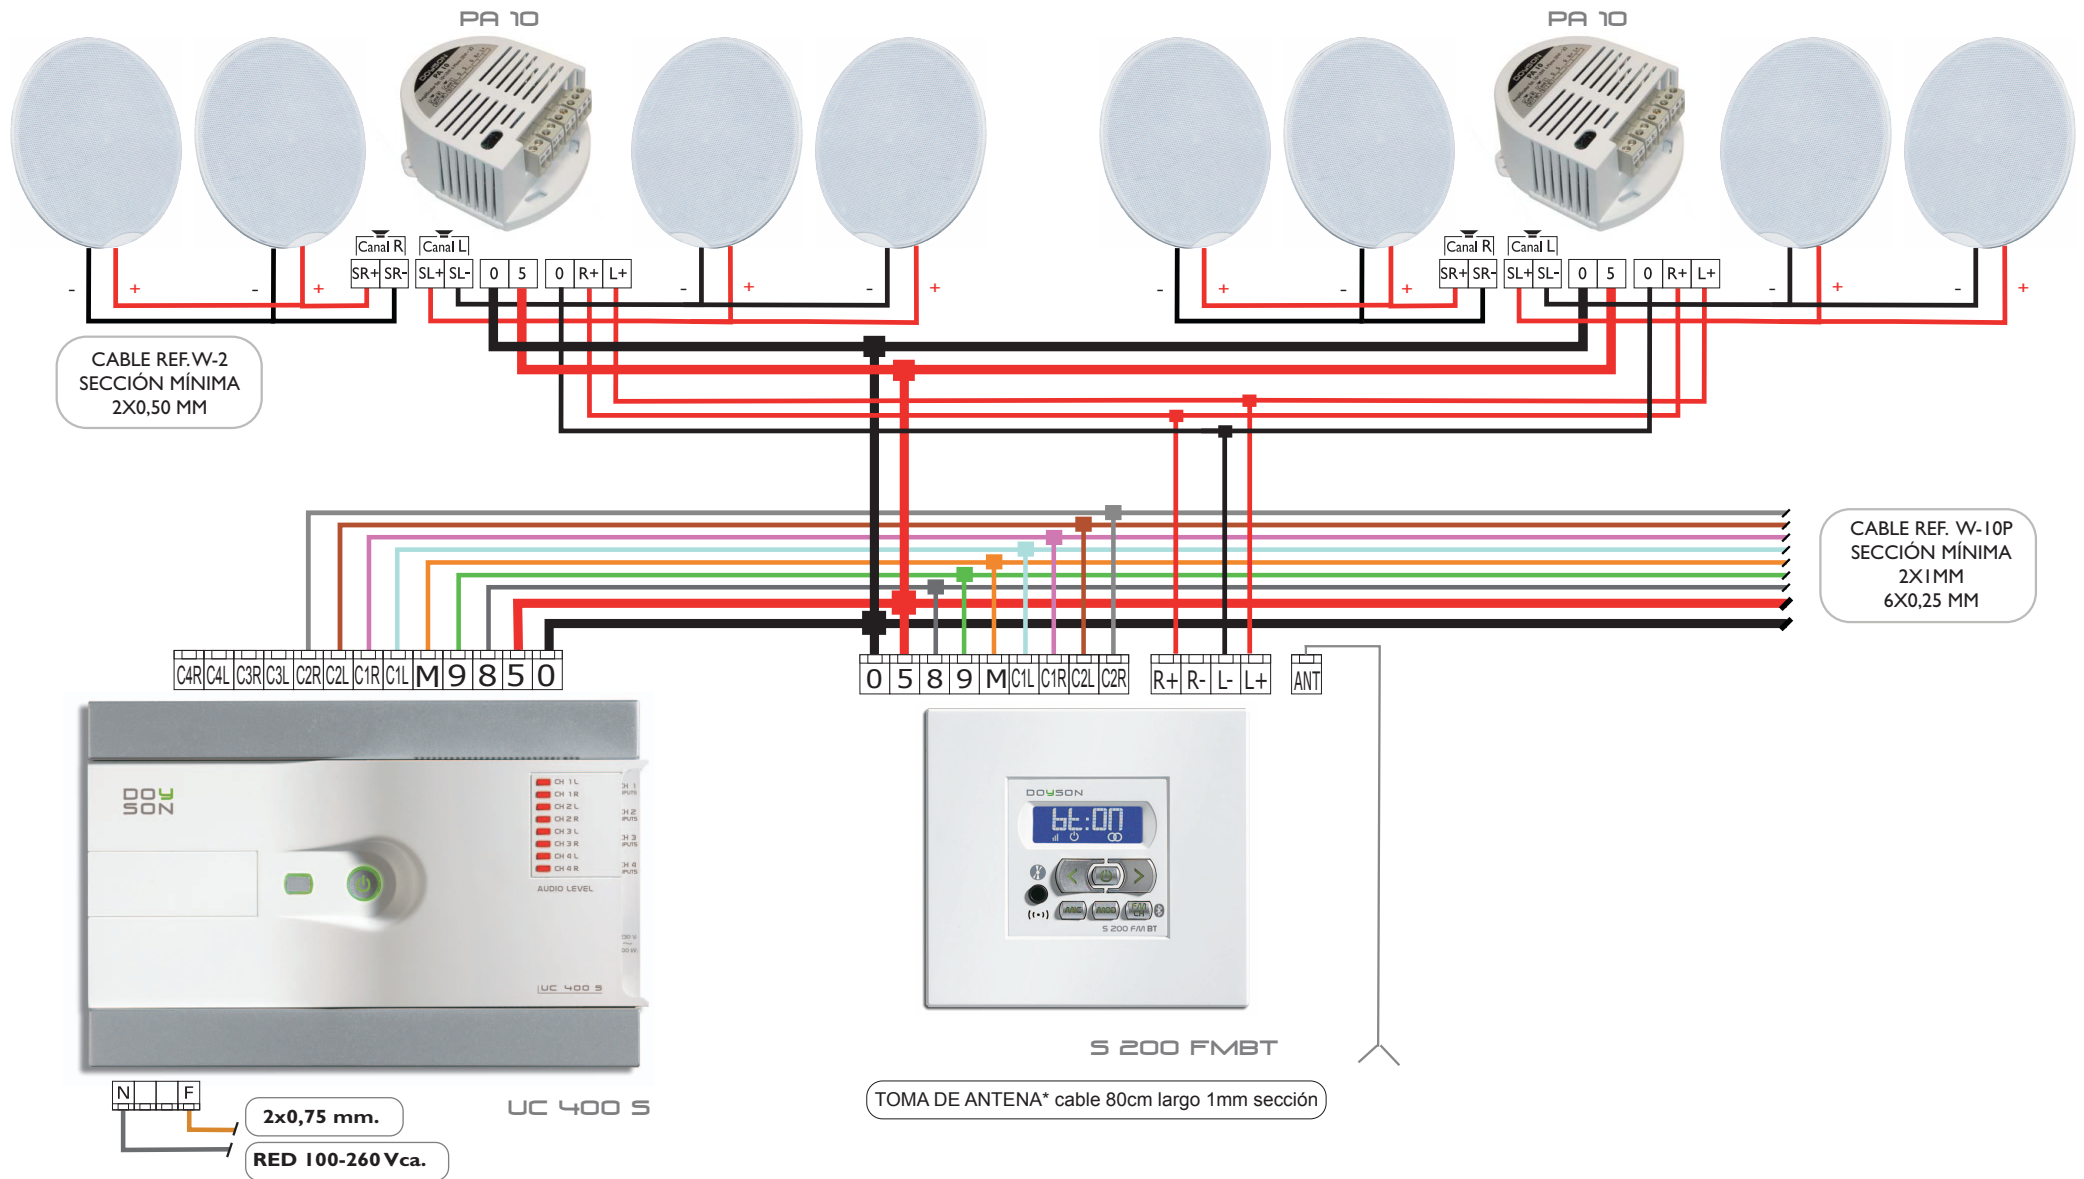

Observaciones: La Unidad Central UC-400S soporta un max. de 10 mandos, y una distancia max. hasta el último elemento a controlar de 100 m. de cable. Para instalaciones superiores, habría que añadir alimentadores o una UC de más potencia. *Se recomienda en zonas de mala recepción toma de antena exterior.