


# ESQUEMA DE INSTALACIÓN CENTRAL Y MANDOS DE 1 CANAL SERIE S

## SIMBOLOGÍA CENTRAL Y MANDO:

- 0 = MASA -Vcc
- 5 = ALIMENTACIÓN 12 +Vcc
- 8 = COMUNICACIONES
- 9 = COMUNICACIONES
- M = AUDIO DEL MICRÓFONO
- CI R = CANAL I DERECHO
- CI L = CANAL I IZQUIERDO

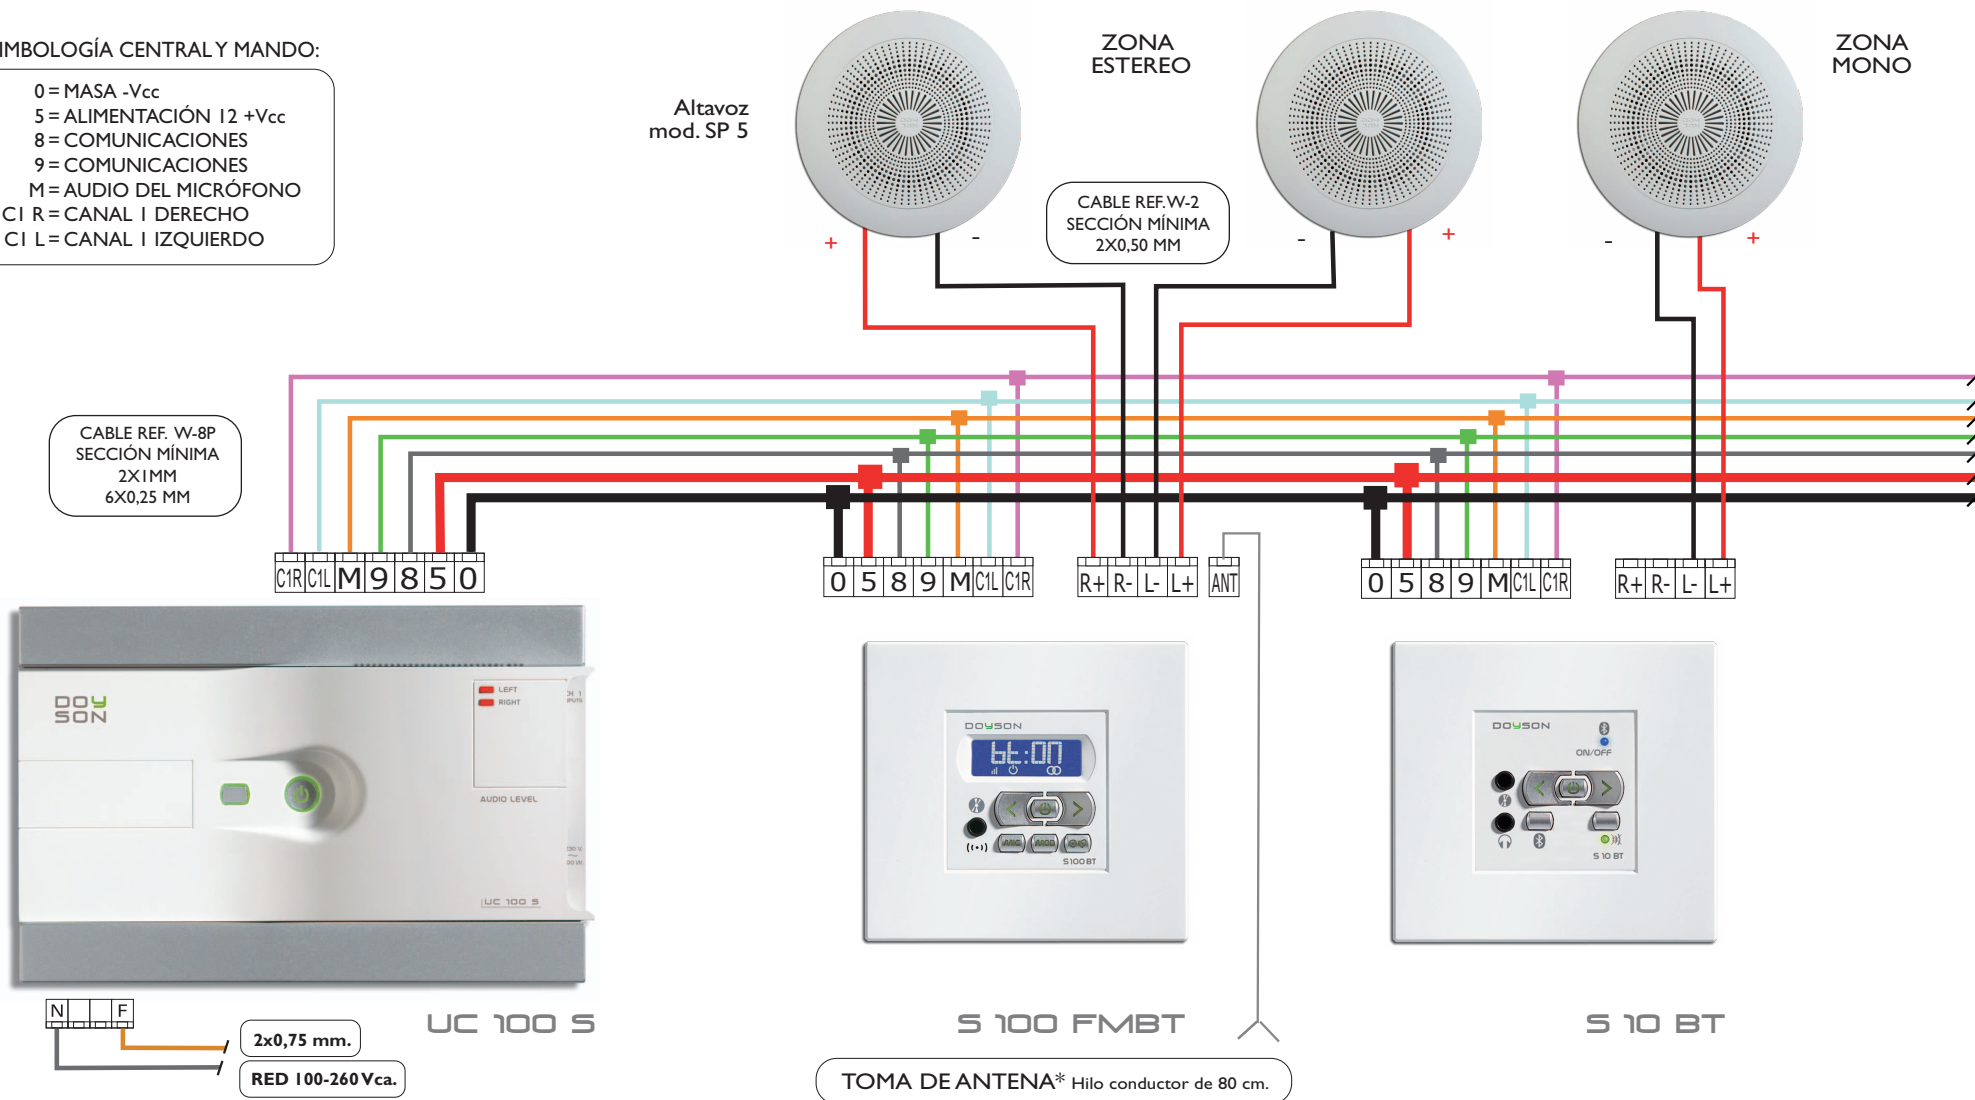

Observaciones: La Unidad Central UC-100S soporta un max. de 10 mandos, y una distancia max. hasta el último elemento a controlar de 100 m. de cable. Para instalaciones superiores, habría que añadir alimentadores o una UC de más potencia. \*Se recomienda en zonas de mala recepción toma de antena exterior.