


# ESQUEMA DE INSTALACIÓN CENTRAL Y MANDOS DE 4 CANALES SERIE S

## SIMBOLOGÍA CENTRAL Y MANDO:

0 = MASA -Vcc  
5 = ALIMENTACIÓN 12 +Vcc  
8 = COMUNICACIONES  
9 = COMUNICACIONES  
M = AUDIO DEL MICRÓFONO  
C1 R = CANAL 1 DERECHO  
C1 L = CANAL 1 IZQUIERDO  
C2 R = CANAL 2 DERECHO  
C2 L = CANAL 2 IZQUIERDO  
C3 R = CANAL 3 DERECHO  
C3 L = CANAL 3 IZQUIERDO  
C4 R = CANAL 4 DERECHO  
C4 L = CANAL 4 IZQUIERDO

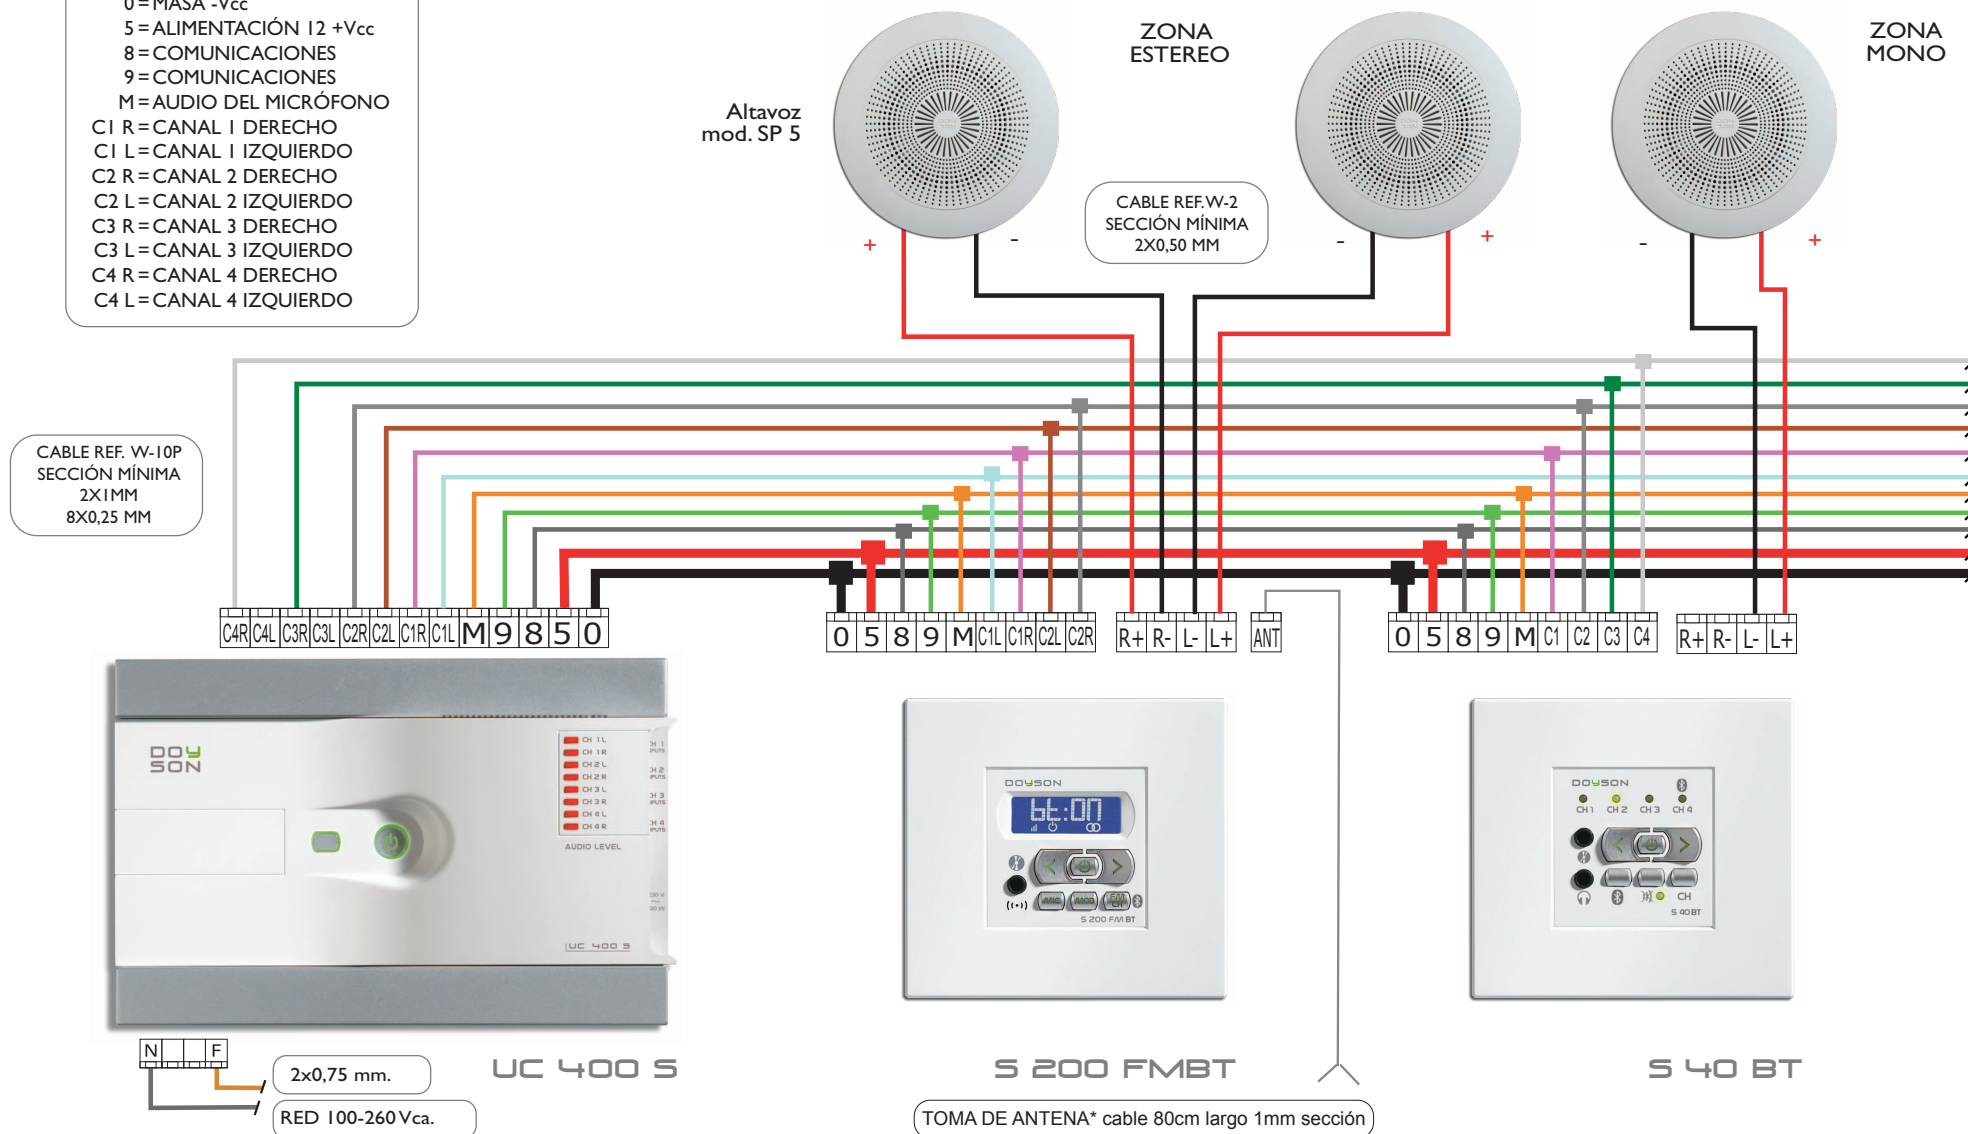

Observaciones: La Unidad Central UC-400S soporta un max. de 10 mandos, y una distancia max. hasta el último elemento a controlar de 100 m. de cable. Para instalaciones superiores, habría que añadir alimentadores o una UC de más potencia. \*Se recomienda en zonas de mala recepción toma de antena exterior.