


SCHÉMA D'INSTALLATION TÉLÉCOMMANDES S 10 BT ET S 10

DOYSON
domotique et sonorisation

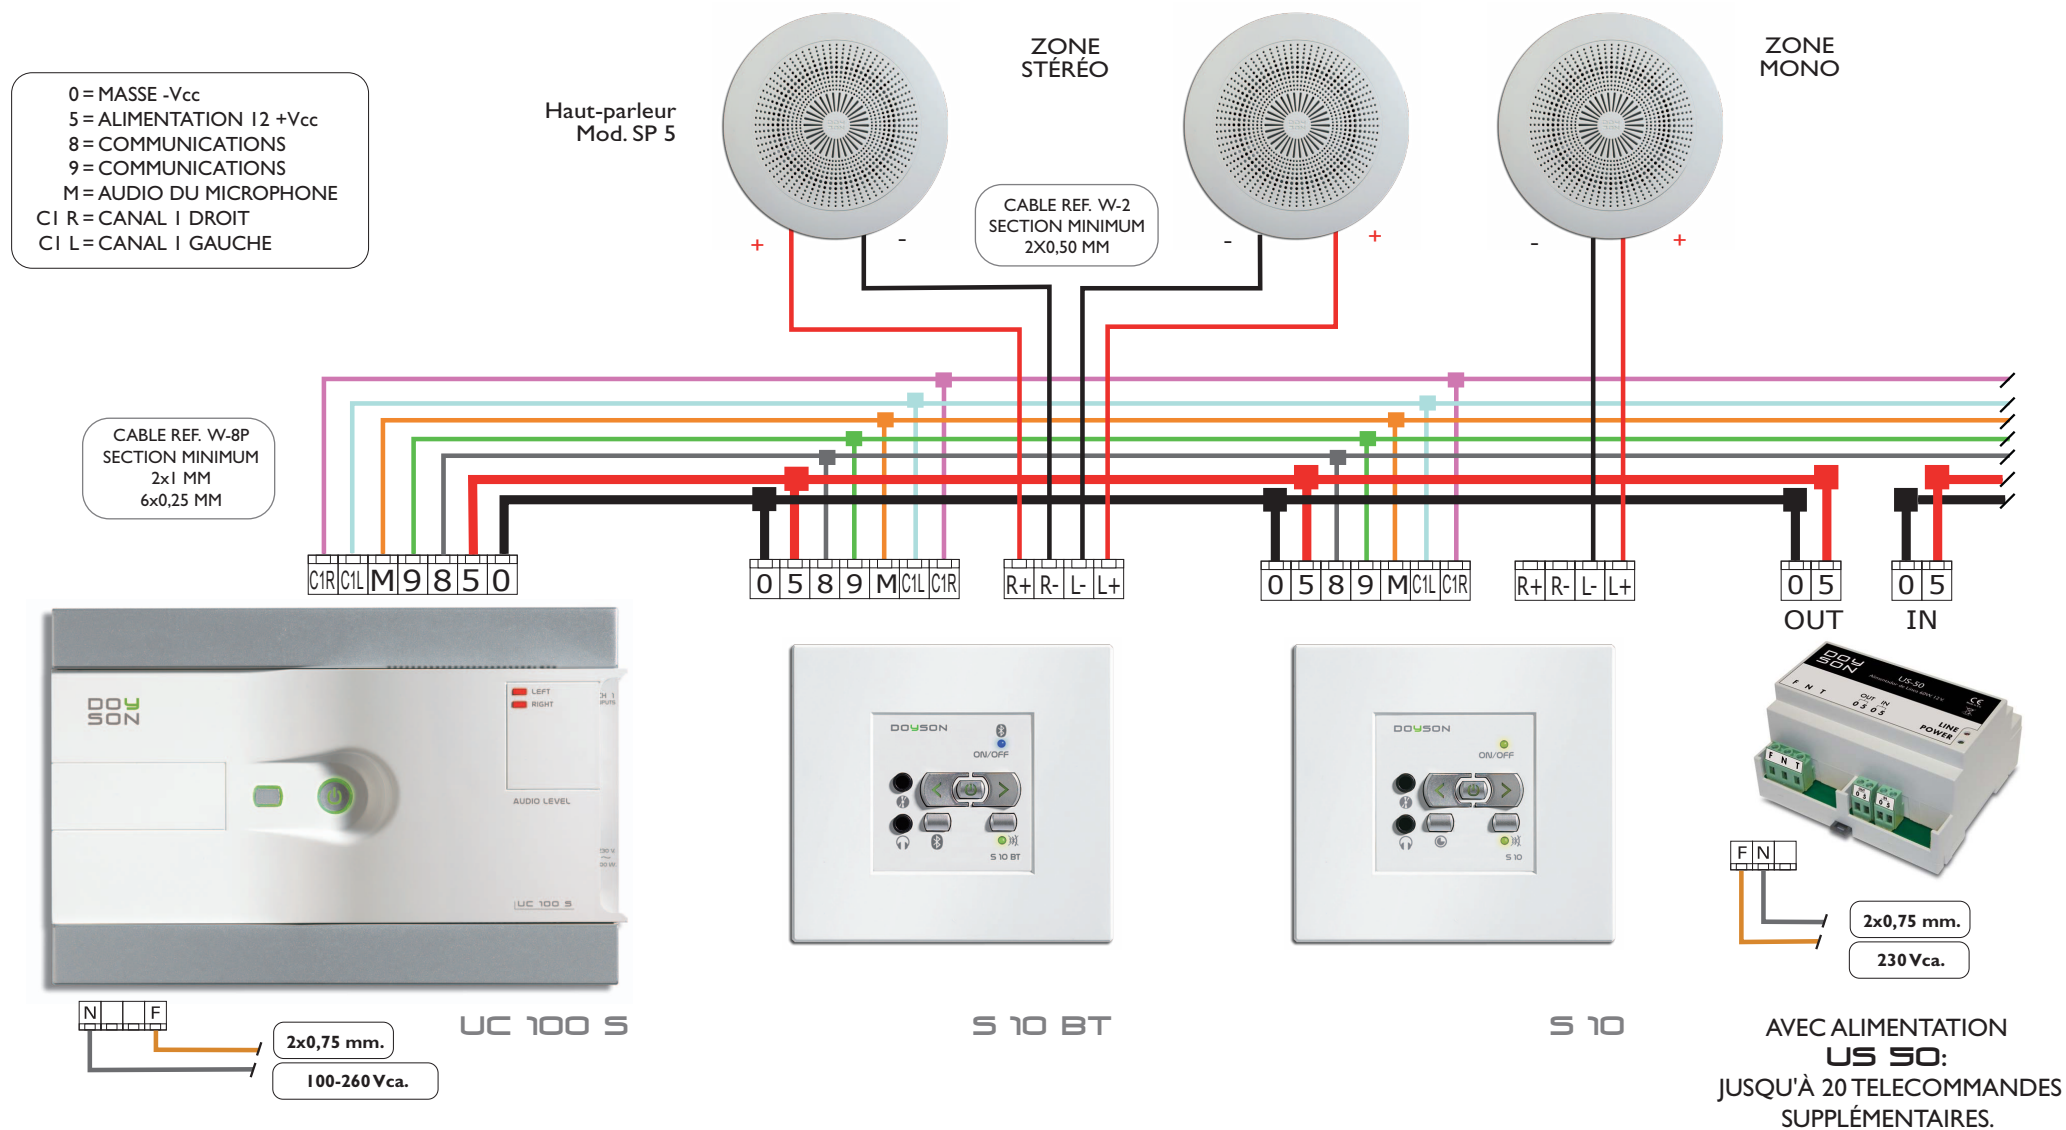

REMARQUE: L'unité centrale UC 100 S supporte un maximum de 10 télécommandes, et une distance maximum, jusqu'au dernier élément à contrôler, de 100 m. de câble. Pour les plus grandes installations, il faudra ajouter une alimentation ou une UC plus puissante.