


SCHÉMA TÉLÉCOMMANDES A 1 CANAL SERIE S AVEC AMPLIFICATEUR PA 10

VALABLE POUR LA RÉF. S 10, S 10BT, S 10FM et S 10FMBT

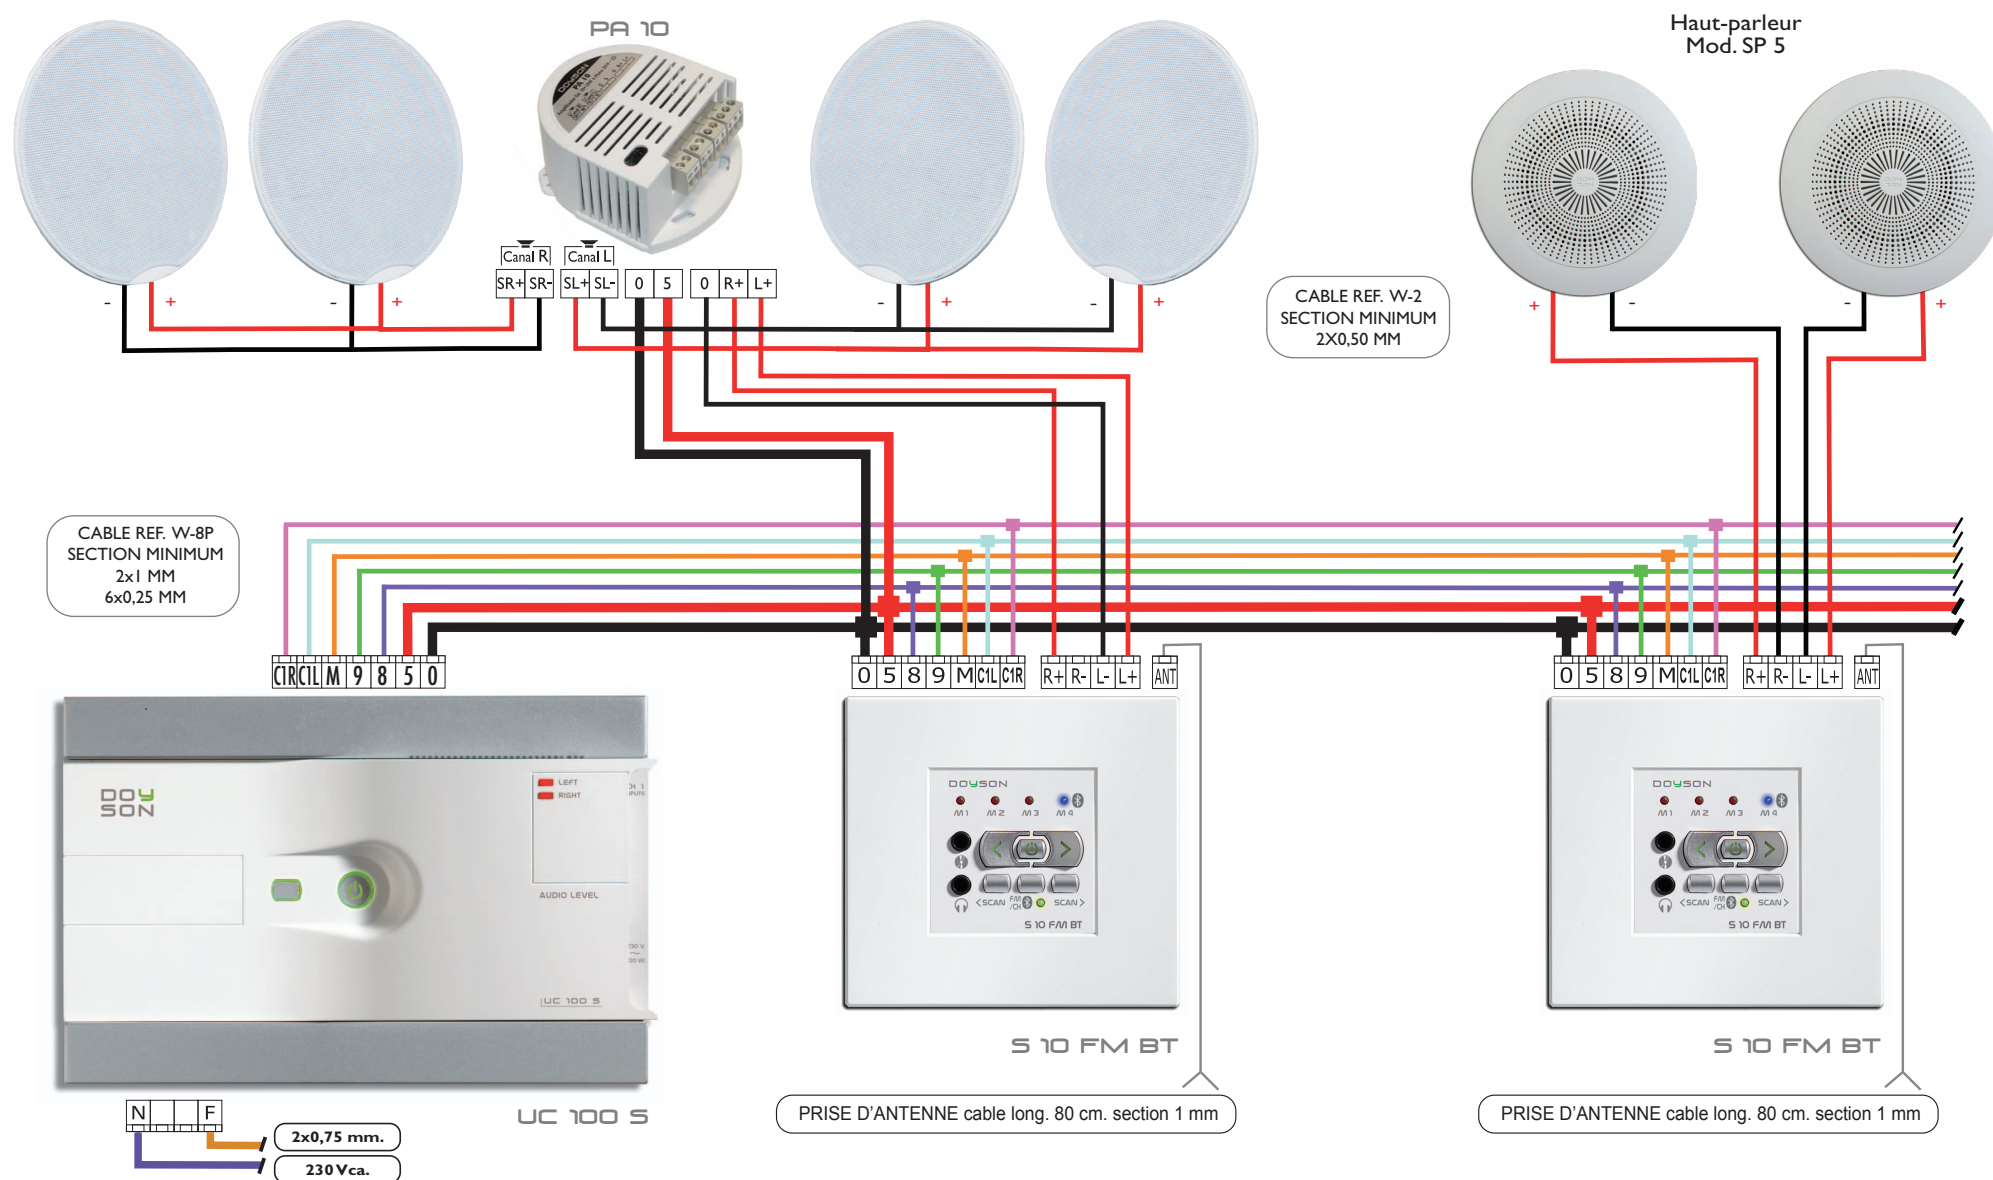

REMARQUE: L'unité centrale UC 100 S supporte un maximum de 10 télécommandes, et une distance maximum, jusqu'au dernier élément à contrôler, de 100 m. de câble. Pour les plus grandes installations, il faudra ajouter une alimentation ou une UC plus puissante. *Recommandé sur les zones où la réception est mauvaise, prise extérieur d'antenne